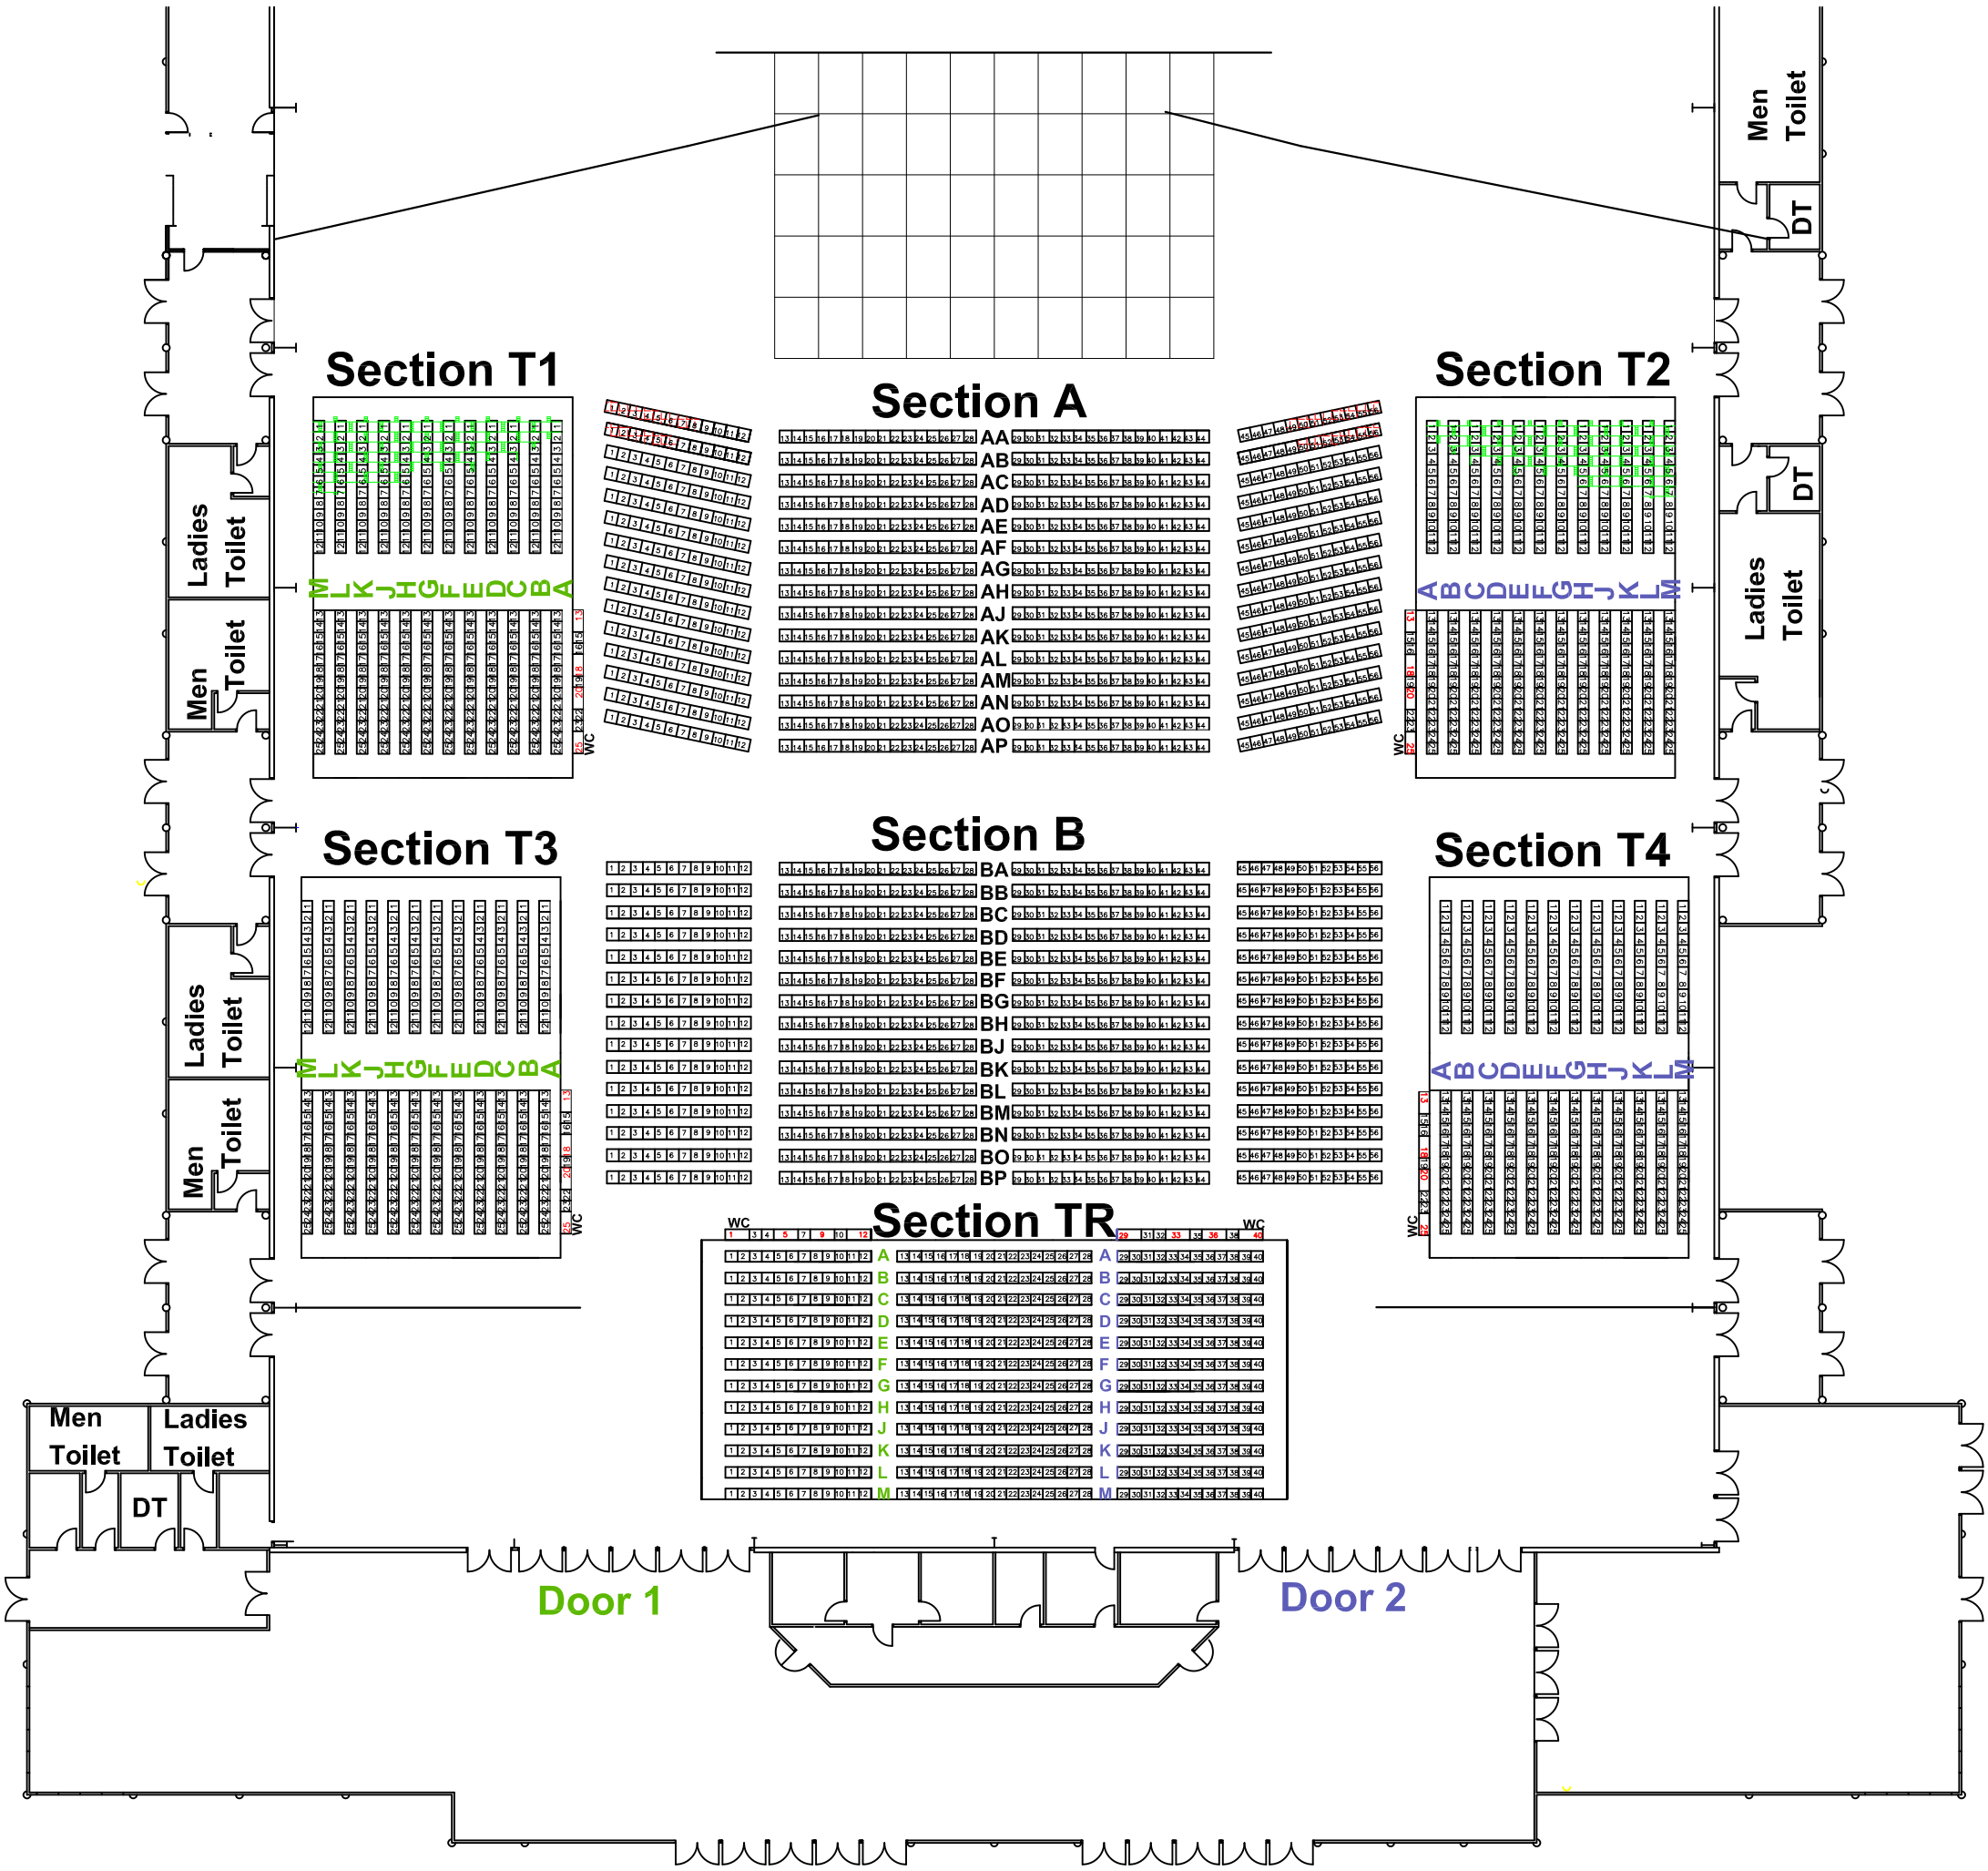
Section T1
Section A
Section T2
Section T3
Section B
Section T4
Section TR
Men Toilet
Ladies Toilet
DT
WC
Door 1
Door 2